


PIANTA PIANO SEMINTERRATO

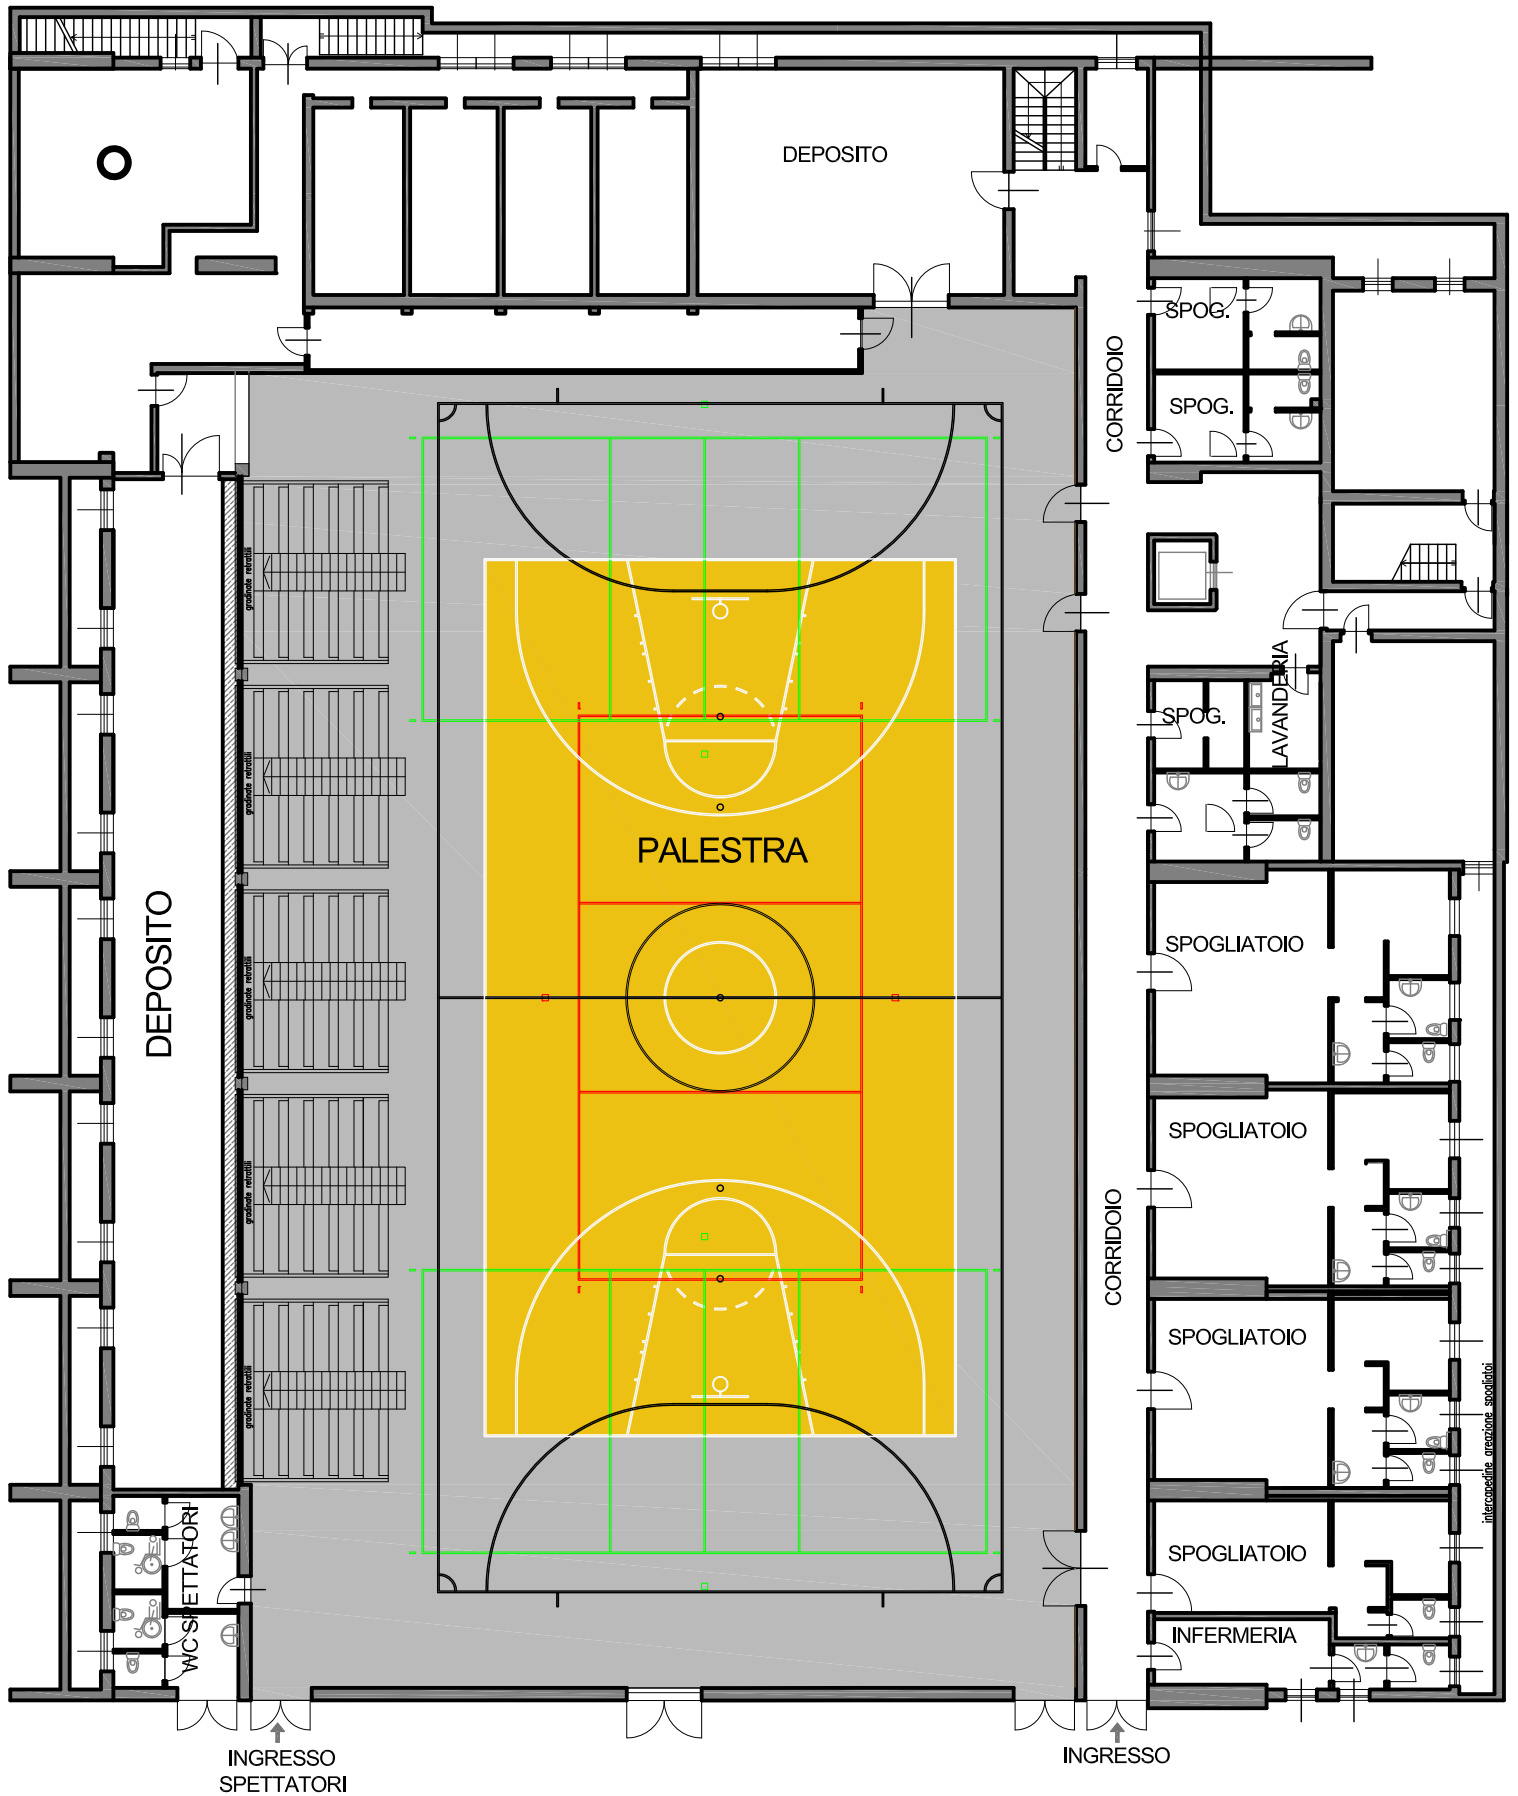

PIAZZALE